

LEYENDA

DELIMITACIÓN

- SUELO URBANO CONSOLIDADO (SUC)
- SUELO URBANIZABLE (SUB)

INFRAESTRUCTURA GENERAL ABASTECIMIENTO DE AGUA

- CONDUCCIÓN EXISTENTE
- DEPÓSITO DE AGUA EXISTENTE
- CONDUCCIÓN PROYECTADA
- DEPÓSITO DE AGUA PROYECTADO

INFRAESTRUCTURA GENERAL ENERGÍA ELÉCTRICA




- LÍNEA ELÉCTRICA AEREA DE MEDIA TENSIÓN EXISTENTE
- LÍNEA ELÉCTRICA AEREA DE MEDIA TENSIÓN PROYECTADA
- LÍNEA ELÉCTRICA ENTERRADA DE MEDIA TENSIÓN EXISTENTE
- LÍNEA ELÉCTRICA ENTERRADA DE MEDIA TENSIÓN PROYECTADA
- CENTRO DE TRANSFORMACIÓN

INFRAESTRUCTURA GENERAL SANEAMIENTO

- EMISARIO EXISTENTE
- EMISARIO PROYECTADO
- COLECTOR EXISTENTE
- RED PRINCIPAL DE SANEAMIENTO

INFRAESTRUCTURA GENERAL PLUVIALES

- EMISARIO DE EVACUACIÓN DE PLUVIALES PROYECTADO
- COLECTOR DE EVACUACIÓN DE PLUVIALES PROYECTADO

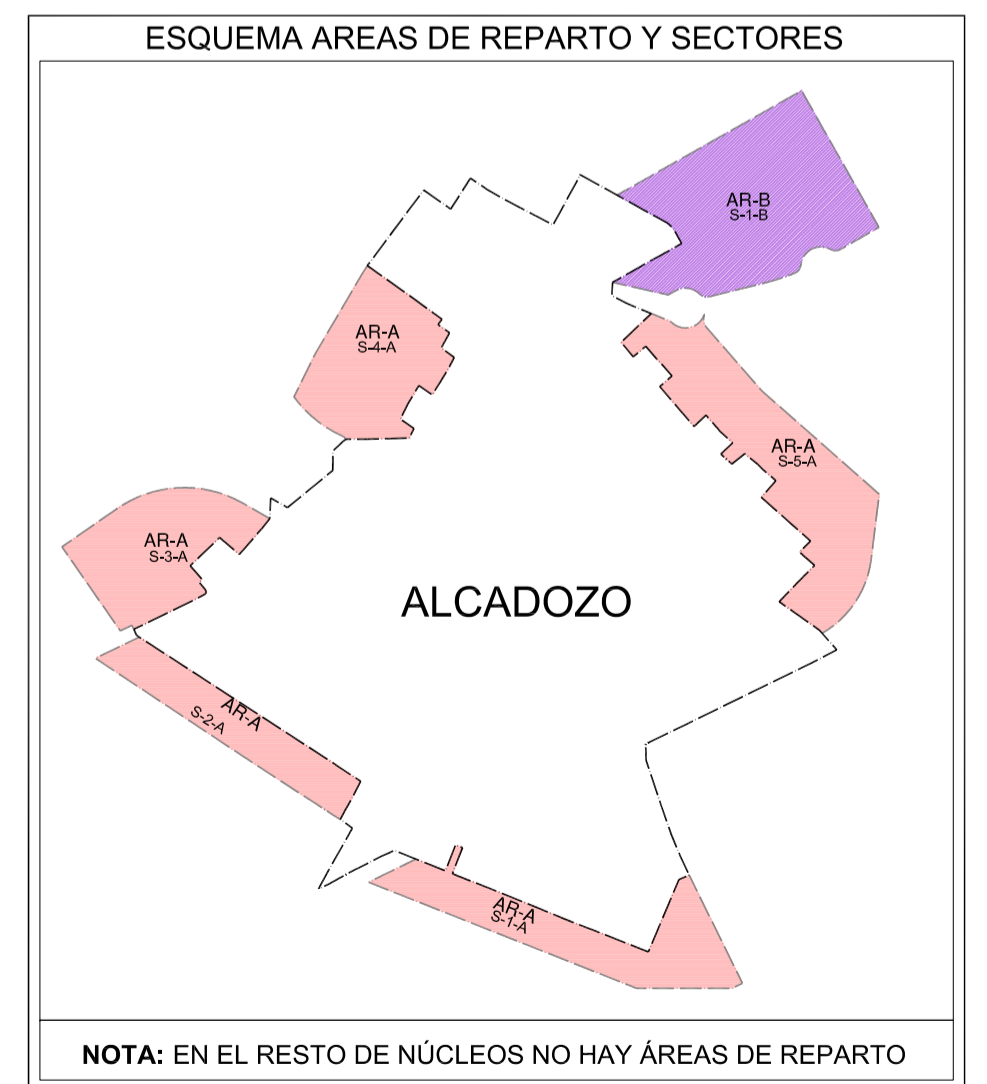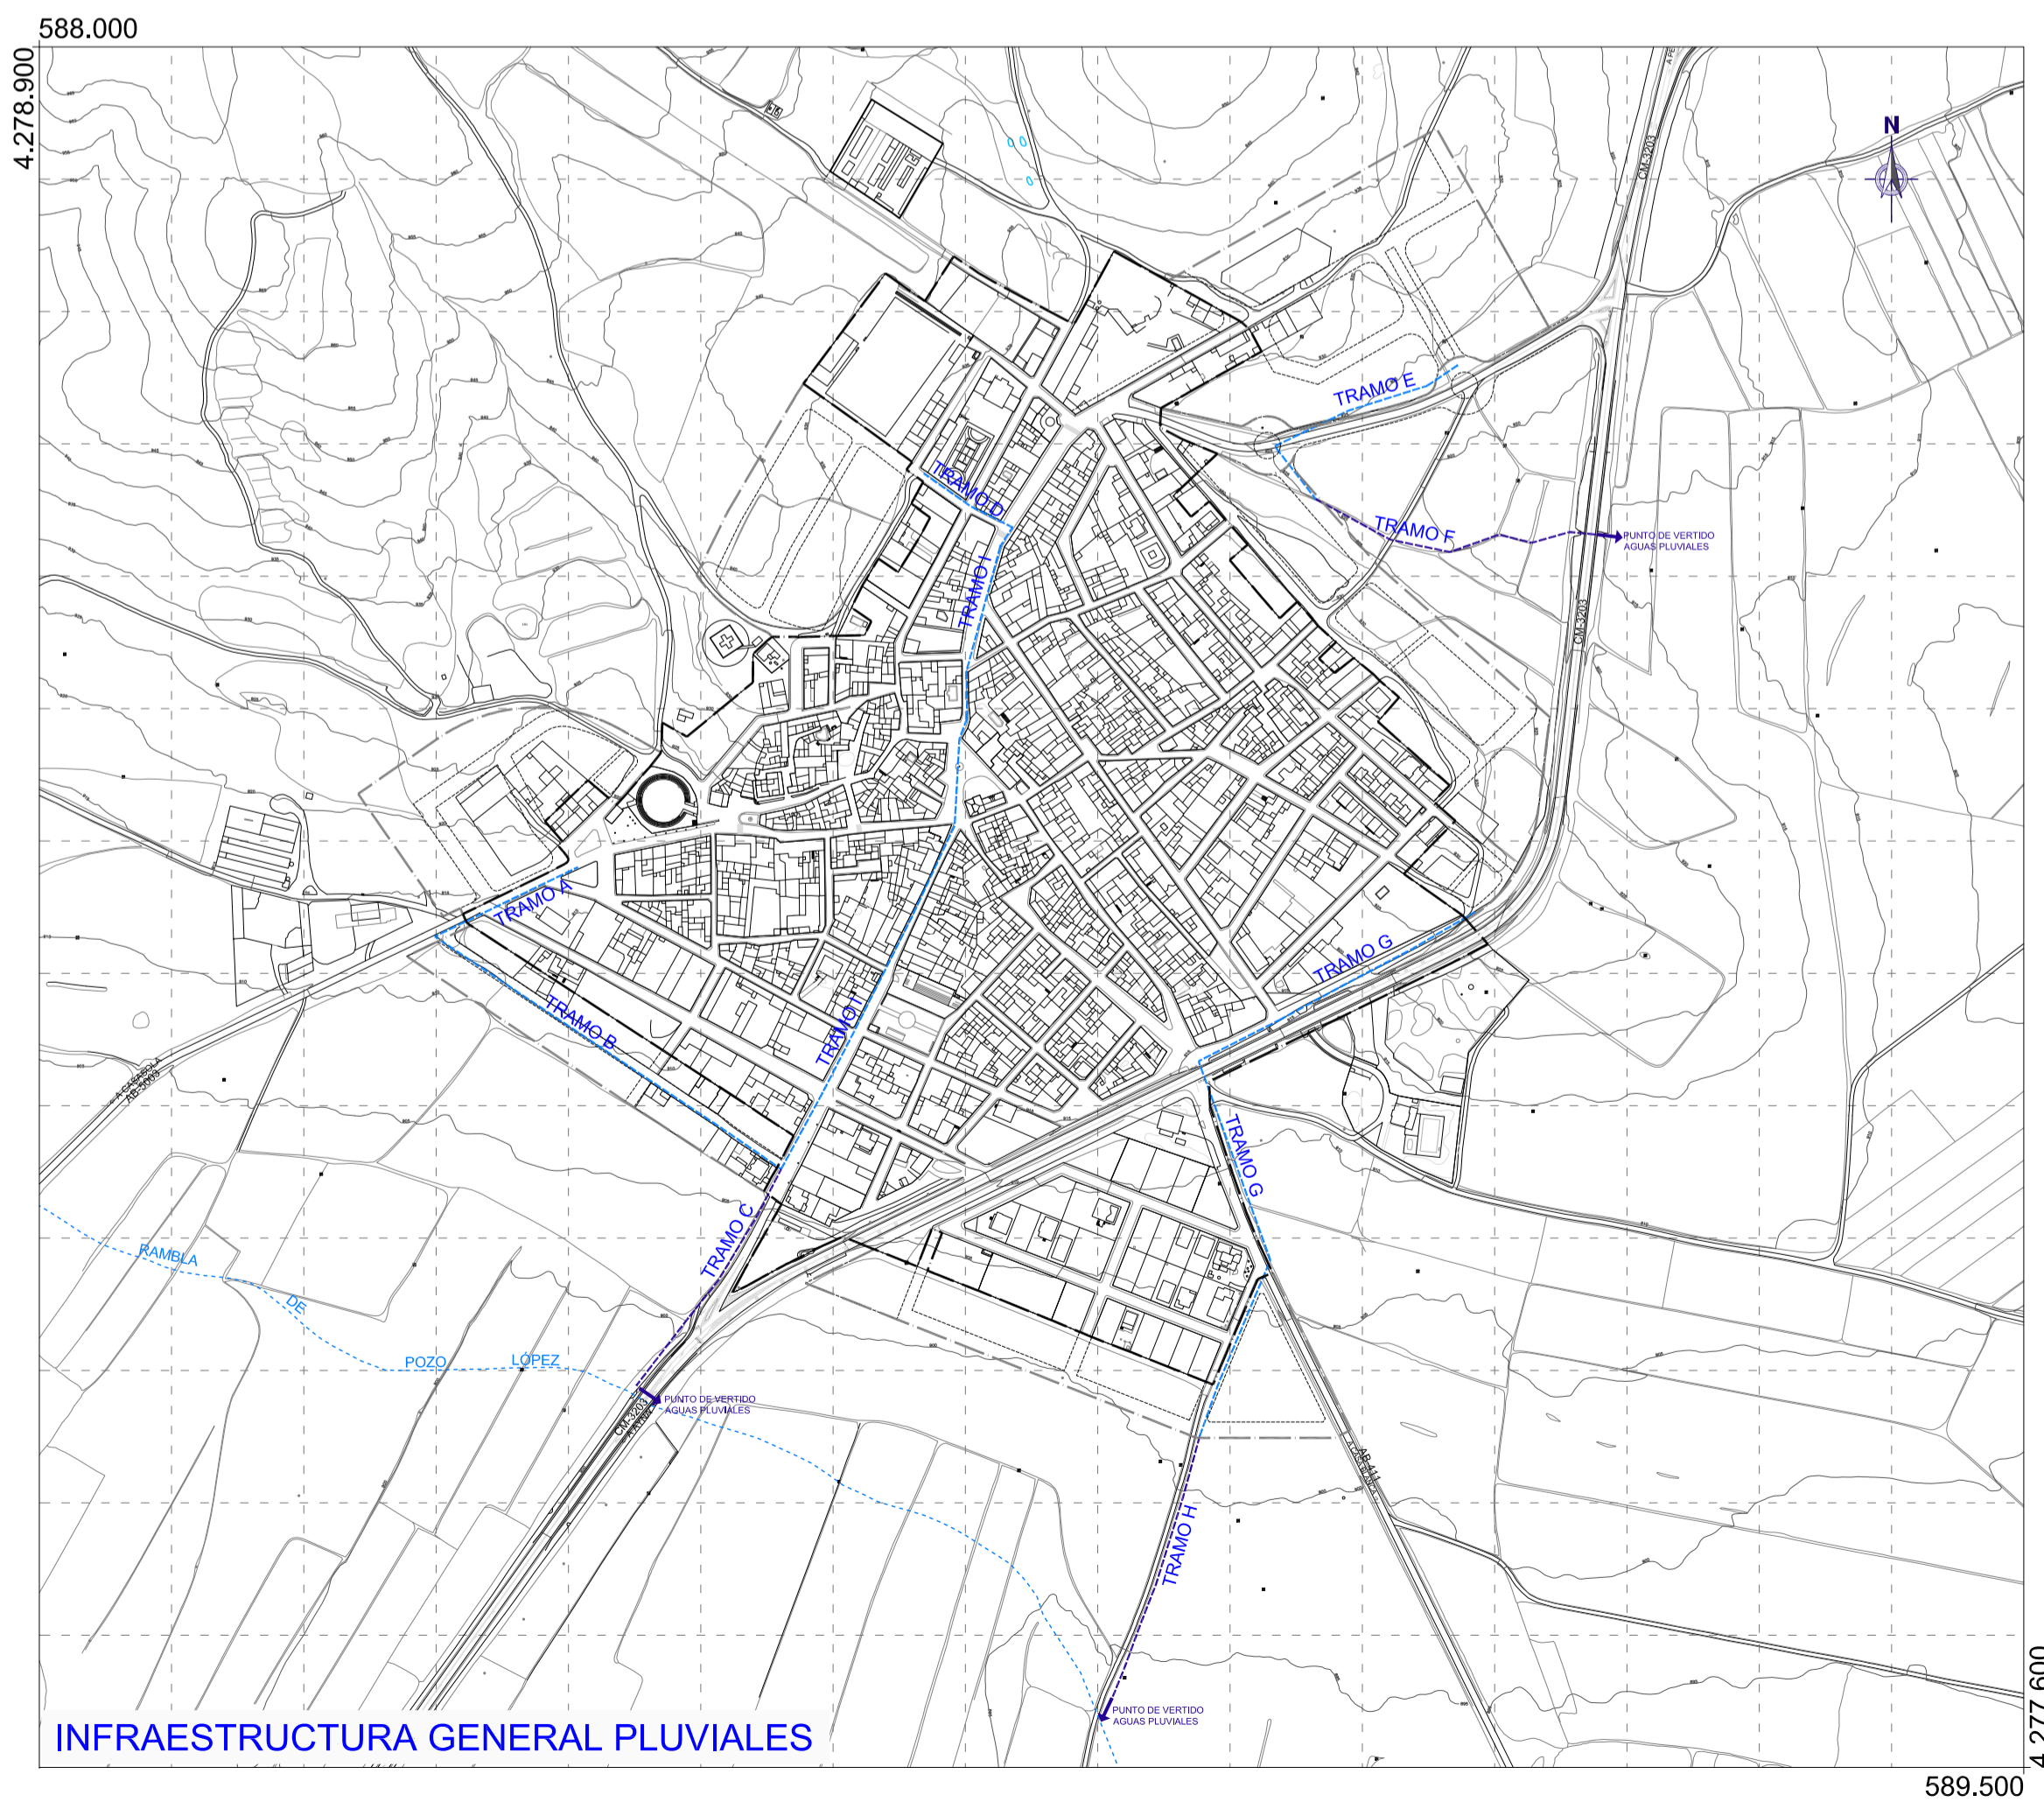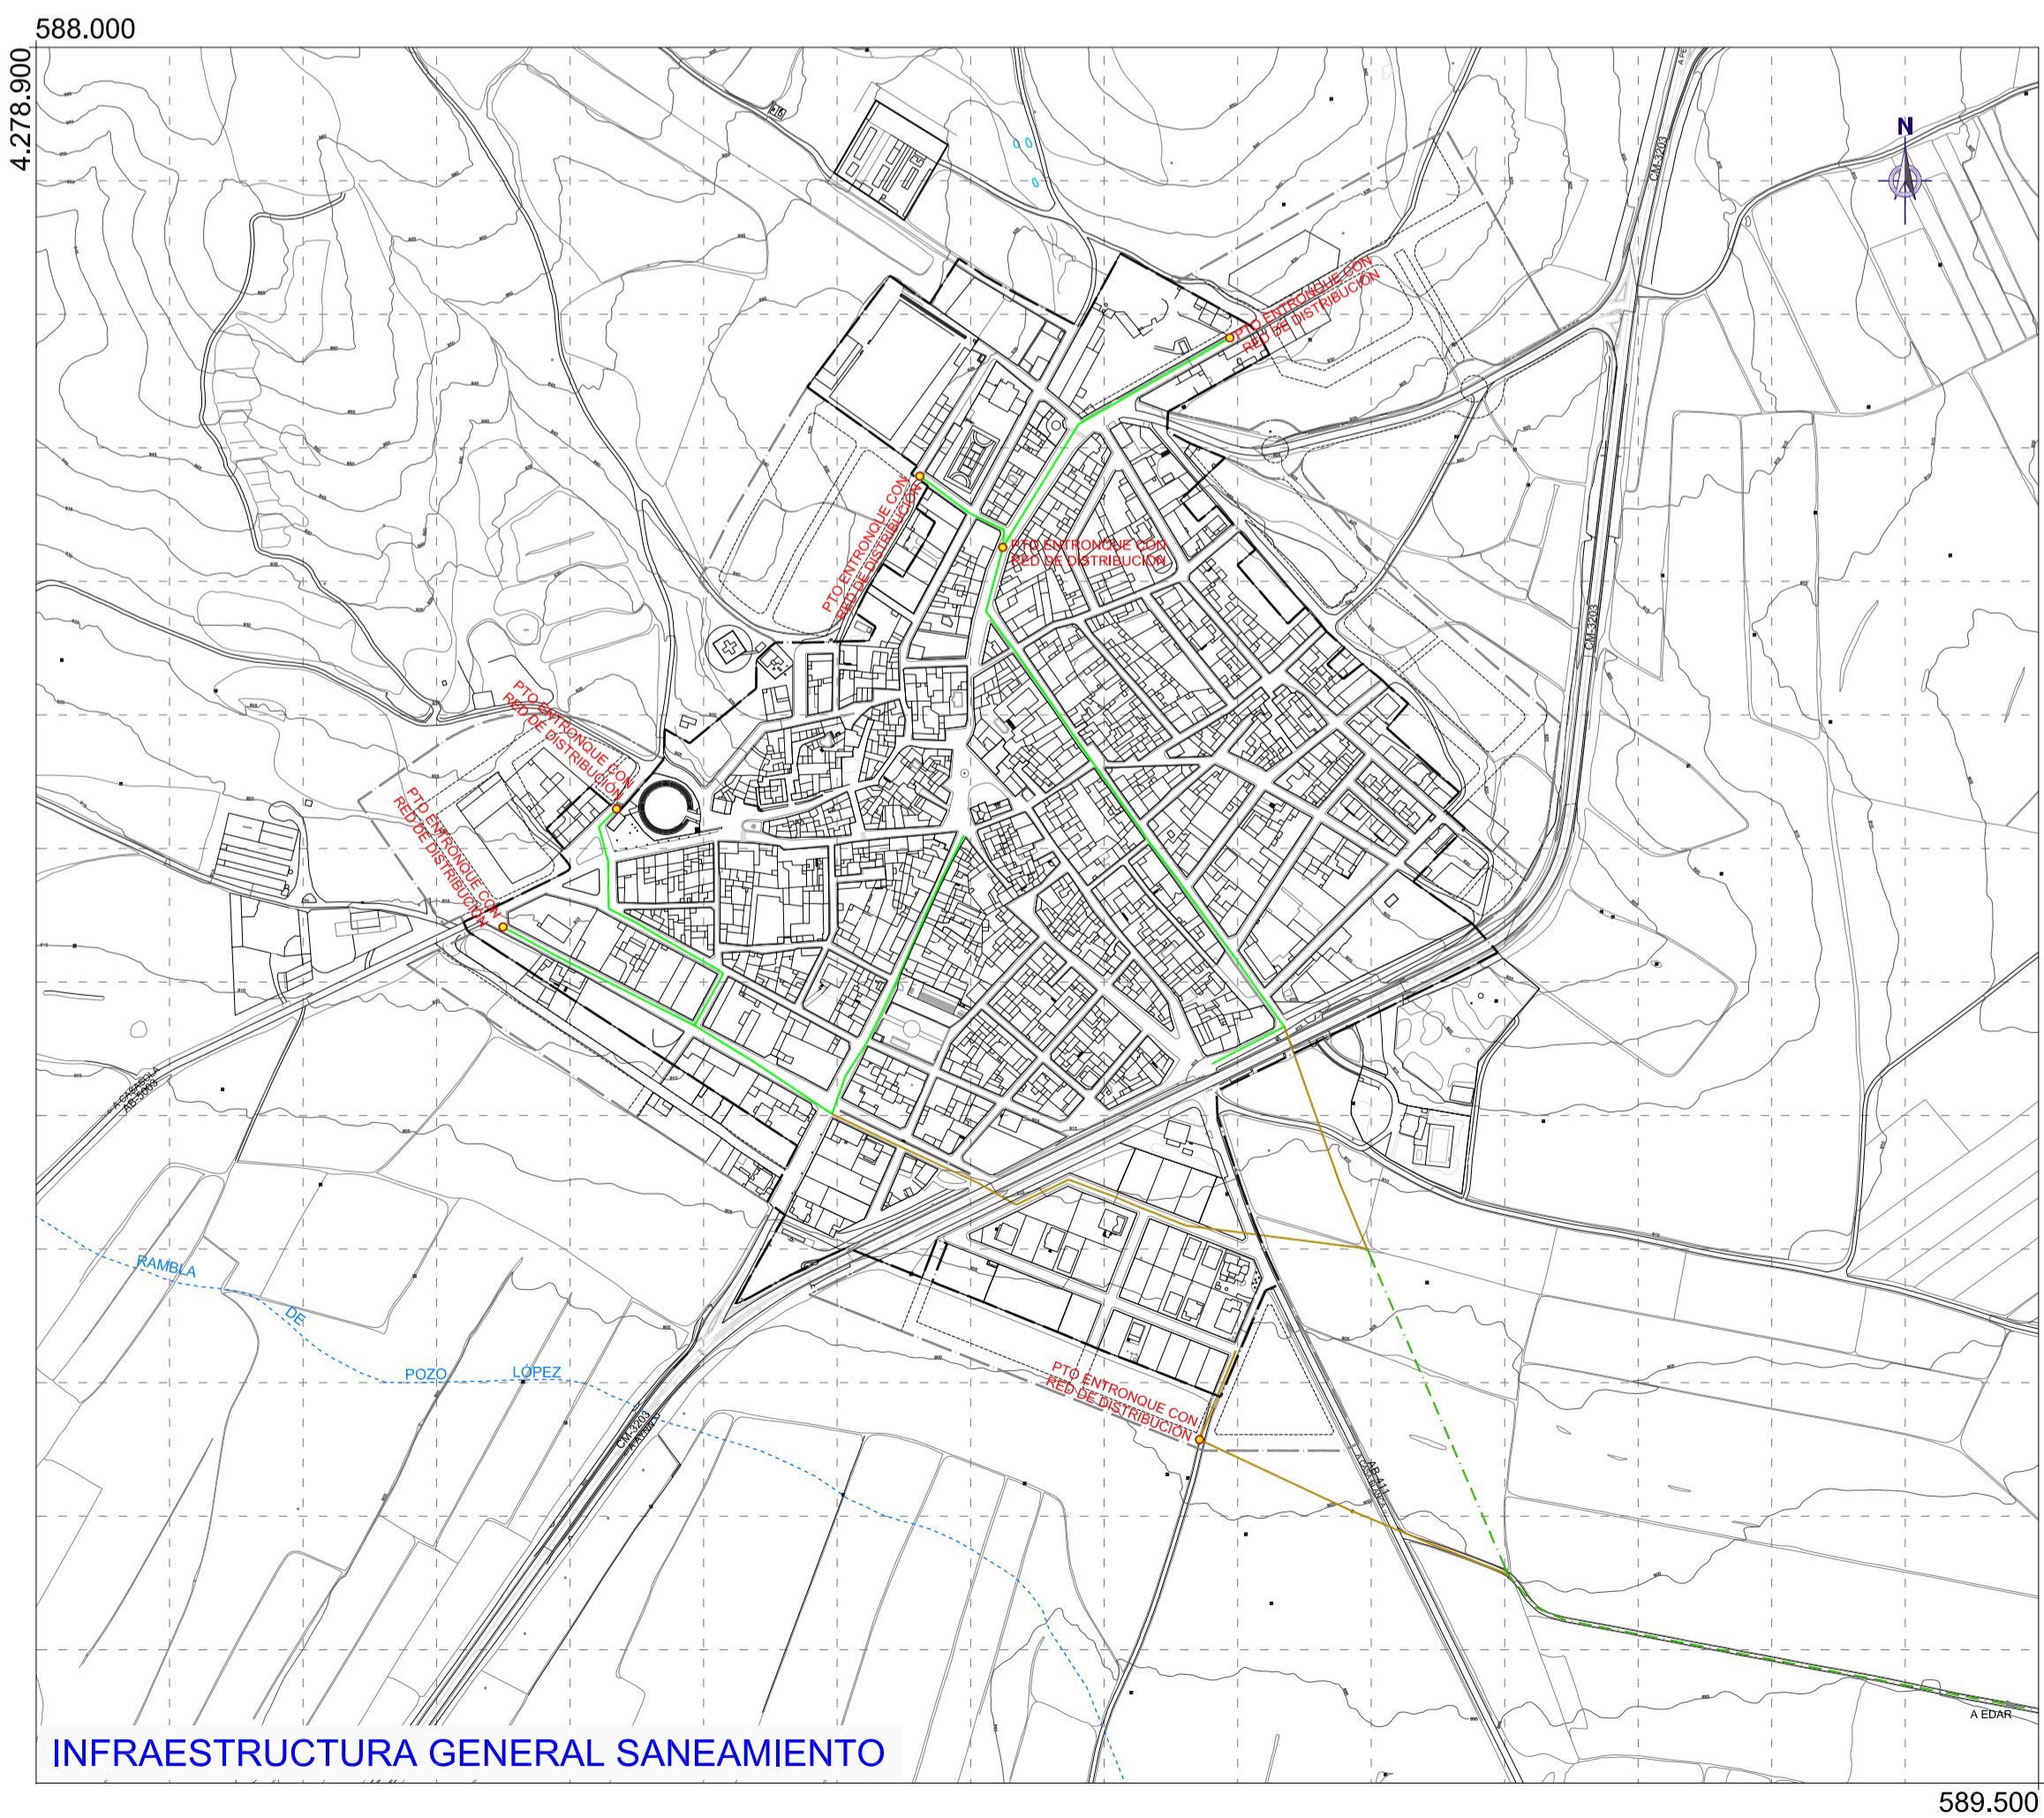

DECLARACIÓN: El Plan de Ordenación Municipal (POM) de Alcadozo (Albacete), de fecha marzo de 2016, fue sometido a información pública con anexo en el Boletín Oficial de Castilla-La Mancha número 73, de fecha 18/04/2016, y en el periódico LA TRIBUNA de Alcadozo de fecha 18/04/2016. Fue aprobado finalmente por acuerdo del Ayuntamiento de Alcadozo (Albacete), en sesión plenaria de fecha 25/06/2020, en sesión extraordinaria, en el Boletín Oficial de Castilla-La Mancha número 74, de fecha 18/04/2020, y en el periódico LA TRIBUNA de Alcadozo de fecha 18/04/2020. Este Plan de Ordenación Municipal (POM) de Alcadozo (Albacete), ha sido revisado en junio de 2021 para ser sometido de nuevo a información pública con anexo en el Boletín Oficial de Castilla-La Mancha número 74, de fecha 18/04/2021, y en el periódico LA TRIBUNA de Alcadozo de fecha 18/04/2021.